


PLANTA BAJA

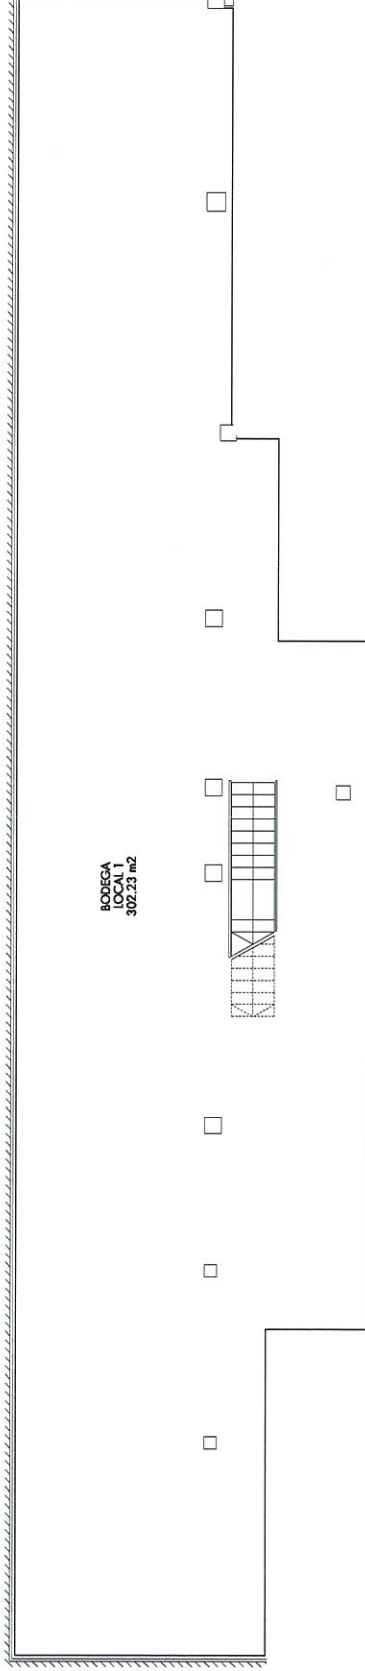


PLANTA SÓTANO, BODEGA

LOCAL TIPO: L1

SUPERFICIES SEGUN PROYECTO

CONTRIBUCIÓN PROPIA	CONTRIBUCIÓN BODEGA
244.00	323.43

PORTAL 13
PLANTA BAJA
LOCAL 1

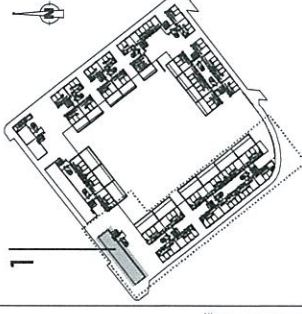

NOTAS:

ESTE PLANO NO REVISTE CARÁCTER CONTRACTUAL Y ESTA SUJETO A POSIBLES MODIFICACIONES POR MOTIVOS TÉCNICOS O LEGALES

LAS SUPERFICIES DE LAS ESTANCIAS SON SUPERFICIES ÚTILES.
EL AMUEBLAMIENTO NO ESTÁ INCLUIDO EN EL PRECIO.