


PLANTA BAJA

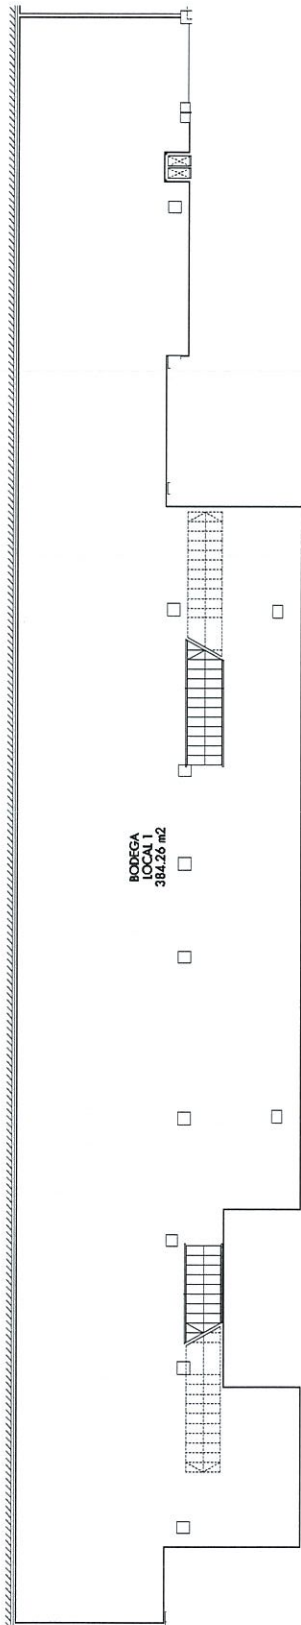


PLANTA SÓTANO BODEGA

LOCAL TIPO: LI

**SUPERFICIES SEGUN PROYECTO**

CONTRIBUCION MEDIDA	CONTRIBUCION SUPERFICIE
275.70	400.80

PORTAL 1-2  
PLANTA BAJA  
LOCAL 1

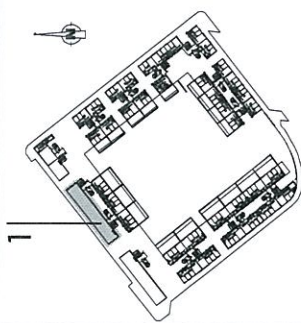

0 1 2 3 4  
metros

**NOTAS:**

ESTE PLANO NO REVISTE CARÁCTER CONTRACTUAL Y ESTA SUJETO A POSIBLES MODIFICACIONES POR MOTIVOS TÉCNICOS O LEGALES

LAS SUPERFICIES DE LAS ESTANCIAS SON SUPERFICIES ÚTILES.  
EL AMUEBLAMIENTO NO ESTÁ INCLUIDO EN EL PRECIO.